


Messingstraat 2 t/m 18 (even)	8472 EE WOLVEGA
Carbonstraat 1 t/m 27 (oneven)	8472 EA WOLVEGA
Platinastraat 1 en 2	8472 ED WOLVEGA
Kobaltstraat 1 t/m 9 (oneven)	8472 EC WOLVEGA
Kobaltstraat 2 t/m 8 (even)	8472 EC WOLVEGA
Grafietstraat 1 t/m 7 (oneven)	8472 EB WOLVEGA
Grafietstraat 2 t/m 10 (even)	8472 EB WOLVEGA

AAN DEZE TEKENING KUNNEN GEEN RECHTEN WORDEN ONTLEEND

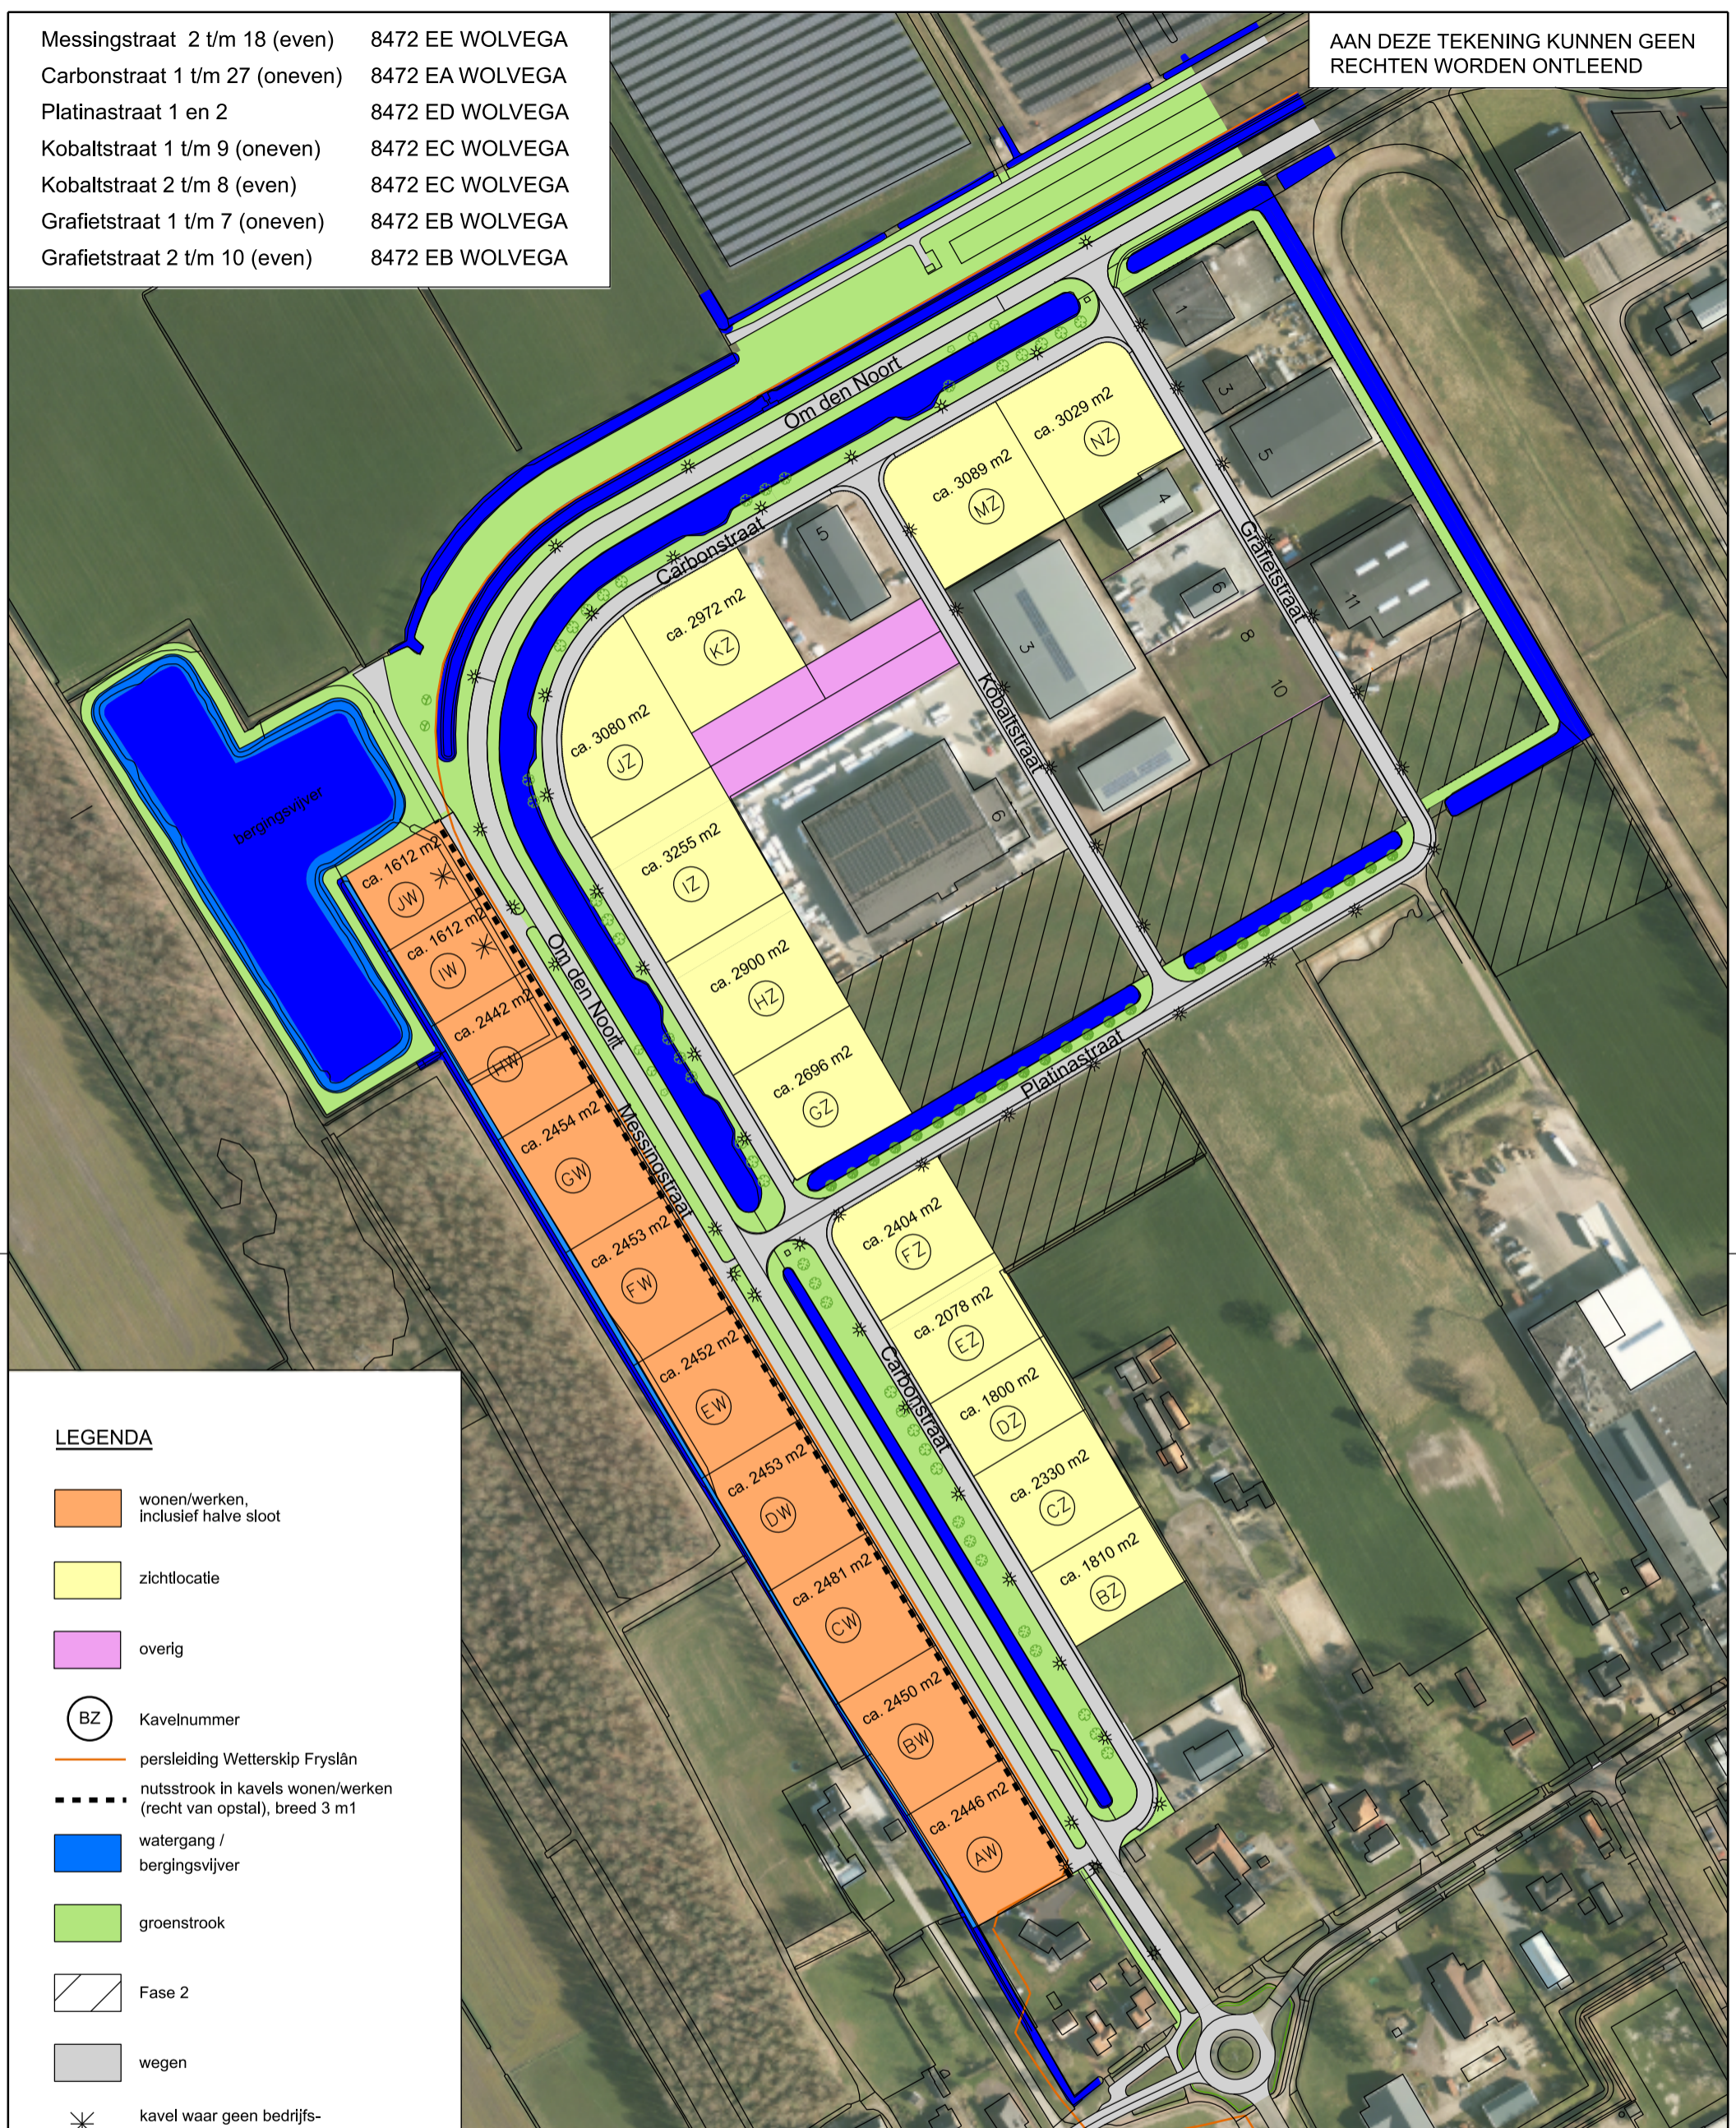

**LEGENDA**

- wonen/werken, inclusief halve sloot
- zichtlocatie
- overig
- BZ Kavelnummer
- persleiding Wetterskip Fryslân
- nutsstrook in kavels wonen/werken (recht van opstal), breed 3 m1
- watergang / bergingsvijver
- groenstrook
- Fase 2
- wegen
- ✱ kavel waar geen bedrijfs-woning is toegestaan
- ✱ lichtmast

Informatie over bouw- en gebruiksmogelijkheden te raadplegen via [www.ruimtelijkeplannen.nl](http://www.ruimtelijkeplannen.nl)

Project : **Bedrijventerrein Uitbreiding Schipsloot te Wolvega**  
 Onderdeel : **Verkooptekening**

Gemeente Weststellingwerf  
 Griffioenpark 1  
 8471 KR Wolvega  
 Telefoon: 0561-691234  
 info@weststellingwerf.nl

gemeente  
**Weststellingwerf**

Bestek :	Datum :	28-10-2021
Schaal :	Gewijz :	1 : 2500
Getek :	Gewijz :	Wv/dH
Gecontr :	Gewijz :	KdW

Blad	in	bladen
Formaat :	A3	
Tekening nr. 1016-25-0-99		

